

ΕΦΗΜΕΡΙΣ ΤΗΣ ΚΥΒΕΡΝΗΣΕΩΣ
ΤΗΣ ΕΛΛΗΝΙΚΗΣ ΔΗΜΟΚΡΑΤΙΑΣ

ΑΘΗΝΑ 7 ΝΟΕΜΒΡΙΟΥ 1984 | ΤΕΥΧΟΣ ΤΕΤΑΡΤΟ | ΑΡΙΘΜΟΣ ΦΥΛΛΟΥ 589

ΠΕΡΙΕΧΟΜΕΝΑ

ΑΠΑΛΛΟΤΡΙΩΣΕΙΣ
ΑΠΟΦΑΣΕΙΣ

ΠΟΛΕΟΔΟΜΙΑ
ΑΠΟΦΑΣΕΙΣ

ΑΠΑΛΛΟΤΡΙΩΣΕΙΣ
ΑΠΟΦΑΣΕΙΣ

Αριθ. 13981 (1)

Καθορισμός των ορίων του αιγιαλού και δημιουργία ζώνης παραλίας στην περιοχή Σκάλας Ωρωπού—Αττικής.

Η ΝΟΜΑΡΧΗΣ ΔΙΑΜΕΡΙΣΜΑΤΟΣ ΑΝΑΤ. ΑΤΤΙΚΗΣ

Έχοντας υπόψη :

1. Τις διατάξεις των άρθρων 1 μέχρι και 7 του Α.Ν. 2344/1940 «περί αιγιαλού και παραλίας», όπως τροποποιήθηκαν και συμπληρώθηκαν με τις διατάξεις :
α) του άρθρου 13 του Ν. 1078/1980 και β) του άρθρου 23 του Ν. 1337/1983.

2. Τις διατάξεις της παραγράφου 9 του άρθρου 1 του Κεφαλαίου Β' της 0.208/181/26.4.1982 (ΦΕΚ 214/26.4.1982 τεύχους Β') κοινής απόφασης των Υπουργών Προεδρίας της Κυβέρνησης και Οικονομικών «Αναμόρφωση Συλλογικών Οργάνων Γνωμοδοτικής και Αποφασιστικκής αρμοδιότητας του Υπ. Οικονομικών».

3. Την από 10.10.1983 έκθεση της «Επιτροπής καθορισμού των ορίων του αιγιαλού και παραλίας και θέσεων αμμοληψίας», που καθόρισε τα όρια του αιγιαλού και της παραλίας στην περιοχή Σκάλας Ωρωπού Αττικής και το από Μάρτιο 1981 με κλίμακα 1 : 500 τοπογραφικό διάγραμμα του Τοπογράφου Μηχανικού Δημητρίου Γιαβάσογλου, που θεωρήθηκε στις 18.4.1981 από τη Δ/νση Τεχνικών Υπηρεσιών της Νομαρχίας Δ/τος Αν. Αττικής και συνοδεύει την έκθεση της προαναφερομένης Επιτροπής.

4. Τη σύμφωνη γνώμη του Γενικού Επιτελείου Ναυτικού, που διατυπώθηκε στο Φ. 187.2/196/84/8.5.1984 έγγραφό του.

5. Τις διατάξεις του άρθρου 1 της παραγράφου 1 του Ν. 3200/1955 (ΦΕΚ 97/Α/1955) «περί διοικητικής αποκεντρώσεως» σε συνδυασμό με τις διατάξεις του από 28.6.1955 Β. Δ/τος «περί εξαιρέσεως από της κατά το άρθρο 1 παράγραφος 1 του Ν. 3200/1955 αρμοδιότητος των Νομαρχών, αντικειμένων τινών αρμοδιότητας του Υπουργού Οικονομικών», του Β.Δ. 704/1970 και του άρθρου 1 παράγραφος 5 του Π. Δ. 71/25.2.1984, σχετικά με τη μεταβίβαση αρμοδιοτήτων του Υπουργού Οικονομικών στους Νομάρχες και στις περιφερειακές αρχές διανομαρχιακού επιπέδου, αποφασίζουμε :

1. Επικυρώνουμε την από 10.10.1983 έκθεση της Επιτροπής καθορισμού των ορίων του αιγιαλού και παραλίας και θέσεων αμμοληψίας, καθώς και το από Μάρτιο 1981 τοπογραφικό διάγραμμα, που την συνοδεύει, το οποίο συντάχτηκε από το Δημήτριο Λ. Γιαβάσογλου μηχανικό, με κλίμακα 1 : 500 και θεωρήθηκε στις 18.4.1981 από τη Δ/νση Τεχνικών Υπηρεσιών της Νομαρχίας Δ/τος Ανατολ. Αττικής, επί του οποίου η πιό πάνω Επιτροπή, με κόκκινη γραμμή καθόρισε τα όρια του αιγιαλού, στην περιοχή Σκάλας Ωρωπού Αττικής και με κίτρινη γραμμή τα όρια της παραλίας στην ίδια θέση.

2. Η παρούσα απόφαση μαζί με την έκθεση και το διάγραμμα, που προαναφέραμε, να δημοσιευθούν στην Εφημερίδα της Κυβερνήσεως σύμφωνα με τις διατάξεις του άρθρου 13 του Ν. 1078/1983.

Αγία Παρασκευή, 17 Οκτωβρίου 1984

Η Νομάρχης
ΑΓΓΕΛΙΚΗ ΣΥΝΟΔΙΝΟΥ

ΕΚΘΕΣΗ ΕΠΙΤΡΟΠΗΣ ΚΑΘΟΡΙΣΜΟΥ ΤΩΝ ΟΡΙΩΝ ΤΟΥ ΑΙΓΙΑΛΟΥ

Άρθρο 74 Π.Δ. 636/77, όπως ισχύει μετά την τροποποίησή του με την 0.208/82 απόφαση των Υπουργών Προεδρίας της Κυβέρνησης και Οικονομικών.

Για τον καθορισμό πρώτη φορά των ορίων του Αιγιαλού στην περιοχή Σκάλας Ωρωπού της Κοινότητας Σκάλας Ωρωπού προ ιδιοκτησίας διαφόρων.

Εν Αθήναις τη 10.10.1983 οι υπογεγραμμένοι :

1. Τουλιάς Θωμάς του Δημ., αναπληρωτής του Οικον. Εφόρου Αγ. Στεφάνου, ως Πρόεδρος.

2. Γερ. Θωμόπουλος, μηχανικός με 2ο β., αναπληρωτής Διευθυντού ΔΤΥΔΑΑ, ως μέλος.

3. Σερέτης Νικόλαος, Ανθ/ρχος, ως αναπληρωτής του Λιμενάρχη Χαλκίδος, ως μέλος αποτελούντες την επιτροπή καθορισμού των ορίων του Αιγιαλού δυνάμει του άρθρου 74 του Π.Δ. 636/77 όπως αυτό τροποποιήθηκε και συμπληρώθηκε με την υπ' αριθ. 0.208/181/26.4.1982 Κοινή απόφαση των Υπουργών Προεδρίας της Κυβέρνησης και Οικονομικών συγκληθείσα δια της αρ. 1321/1983 εντολής του Προέδρου αυτής μετέβημεν επί τόπου εις την προαναφερομένην περιοχήν στις 15.6.1983 ημέρα Τετάρτη

Λαβόντες υπόψη

1. Την αρ. 10261/22.7.1982 απόφαση αναπληρωτού Νομάρχη Ανατολικής Αττικής «περί συγκροτήσεως Επιτροπής καθορισμού των ορίων Αιγιαλού και παραλίας και θέσεων αμμοληψίας Χωρικής αρμοδιότητας Νομαρχίας Ανατ. Δ/τος Αττικής».

2. Το αρ. Π. Ε. 9834/11.2.1983 έγγραφο της Οικονομικής Εφορίας Αγ. Παρασκευής, με το οποίο ζητείται ο καθορισμός των ορίων του Αιγιαλού στην ανωτέρω περιοχή για πρώτη φορά.

3. Το υπό του Πολιτικού Μηχανικού Δημητρίου Γιαβάσογλου συνταχθέν το Μάρτιο του 1981 τοπογραφικό και υψομετρικό διάγραμμα σε πινακίδα κλίμακας 1 : 500 ελεγμένο για την ακρίβεια της αποτύπωσης από το Μηχανικό Γ. Μαστοράκη στις 17.4.1981 και θεωρημένο από τη ΔΤΥ Νομαρχίας Ανατ. Αττικής στις 18.4.1981 ως το άρθρο 20 του Νόμου 719/77 ορίζει, η εξάρτηση του οποίου είναι τριγωνομετρική–81 Προφήτης Ηλίας-Κάμπος Νέων Παλατίων.

4. Τις διατάξεις του αναγκαστικού Νόμου 2344/40, όπως αυτός τροποποιήθηκε και ισχύει σήμερα «περί Αιγιαλού και Παραλίας».

5. Το άρθρο 23 του Νόμου 1337/83 «περί επεκτάσεως των Πολεοδομικών σχεδίων, οικιστικής ανάπτυξης και σχετικών διατάξεων».

6. Το Τοπογραφικό διάγραμμα της περιοχής που συντάχθηκε από το Υπουργείο Γεωργίας το έτος 1927 με κλίμακα 1/2000 για διανομή εκτάσεων και στο οποίο έχει αποτυπωθεί η αμμώδης ζώνη του Αιγιαλού ως είχε στη φυσική κατάσταση με το χαρακτηριστικό αριθμό 78.

7. Την από την επιτόπια μετάβαση στις 15.6.1983 ημέρα Τετάρτη σχηματισθείσα αντίληψη περί του πλάτους της βρεχομένης ζώνης της ξηράς και λοιπών συναφών στοιχείων δηλαδή :

α) Η περιοχή είναι πεδινή αμμώδης άνευ κλίσεων.

β) Με συσχετισμό της καταστάσεως όπως εμφανίζεται το τοπογραφικό διάγραμμα του Υπουργείου Γεωργίας του 1927, προέκυψε ότι σε ορισμένα σημεία έχει γίνει διάβρωση της ακτής και διεπιστώθη ότι δεν υφίσταται παλαιός Αιγιαλός.

γ) Η περιοχή έχει προσανατολισμό βόρειο και είναι εκτεθειμένη εις βορείους ανέμους με σχετικώς μικρό άνοιγμα πελάγους.

8. Την κατάσταση του Αιγιαλού όπως αυτός είχε προ της εκτελέσεως των διαφόρων έργων μεταβολής του με βάση το διάγραμμα του 1927 του Υπουργείου Γεωργίας, αποφασίζει :

1. Καθορίζει επί του ως άνω τοπογραφικού διαγράμματος :

α) Την οριογραμμή του Αιγιαλού με ερυθρά συνεχή πολυγωνική γραμμή Α1, Α2 και Α3, Α4, της οποίας οι κορυφές εξασφαλίζονται από σταθερά σημεία όπως σημειώνεται στο διάγραμμα.

β) Την οριογραμμή της παραλίας με συνεχή κίτρινη πολυγωνική γραμμή Β1, Β2 και Β3, Β4, της οποίας το πλάτος κατά σημεία σημειώνεται στο διάγραμμα.

2. Υφίστανται κτίσματα στην παραλία τα οποία δεν εξαιρούνται.

3. Αποφαίνεται ότι δεν υφίσταται παλαιός Αιγιαλός.

Η Επιτροπή
ΤΟΥΛΙΑΣ ΘΩΜΑΣ
ΘΩΜΟΠΟΥΛΟΣ ΓΕΡ.
ΣΕΡΕΤΗΣ ΝΙΚΟΛΑΟΣ

ΘΑΛΑΣΣΑ

ΥΠΟΜΝΗΜΑ ΕΠΙΤΡΟΠΗΣ

Η ΕΠΙΤΡΟΠΗ

Παρατήρηση

Discotheque

ΙΔΕΑΛ

ΧΩΡΟΣ ΦΥΛΑΚΩΝ
(ΝΥΝ ΓΥΜΝΑΣΙΟΝ)

ΤΟΠΟΓΡΑΦΙΚΟ ΔΙΑΓΡΑΜΜΑ
ΚΑΘΟΡΙΣΜΟΥ ΟΡΙΩΝ ΑΙΓΙΑΛΟΥ-ΠΑΡΑΛΙΑΣ

ΕΝΤΟΣ ΣΧΕΔΙΟΥ

ΚΟΙΝΟΤΙΚΟ

ΥΠΟΜΝΗΜΑ ΣΥΜΒΟΛΩΝ

Αριθ. 14777 (2)

Καθορισμός των ορίων του αιγιαλού και δημιουργία ζώνης παραλίας στη θέση Κανάλ ντ αμούρ Σιδαρίου προ ιδιοκτησίας Νικολάου Αλεβίζου.

Ο ΝΟΜΑΡΧΗΣ ΚΕΡΚΥΡΑΣ

Έχοντας υπόψη :

1. Τις διατάξεις των άρθρων 1 μέχρι και 7 του Α.Ν. 2344/1940 «περί αιγιαλού και παραλίας», όπως τροποποιήθηκαν και συμπληρώθηκαν με τις διατάξεις :

α) του άρθρου 13 του Ν. 1078/1980 και β) του άρθρου 23 του Ν. 1337/1983.

2. Τις διατάξεις της παραγράφου 9 του άρθρου 1 του Κεφαλαίου Β' της 0.208/181/26.4.1982 (ΦΕΚ 214/26.4. 1982 τεύχος Β') κοινής απόφασης των Υπουργών Προεδρίας της Κυβέρνησης και Οικονομικών «Αναμόρφωση Συλλογικών Οργάνων Γνωμοδοτικής και Αποφασιστικής αρμοδιότητας του Υπουργείου Οικονομικών».

3. Την από 11.9.1984 έκθεση της «Επιτροπής καθορισμού των ορίων του αιγιαλού και παραλίας και θέσεων αμμοληψίας», που καθόρισε τα όρια του αιγιαλού και της παραλίας στην περιοχή Κανάλ ντ αμούρ Σιδαρίου και το από Οκτώβριο 1981 με κλίμακα 1 : 50000 τοπογραφικό διάγραμμα του Οικονόμου Γεωργίου, μηχανικού, που θεωρήθηκε στις 11.9.1984 από τη Διεύθυνση Τεχνικών Υπηρεσιών της Νομαρχίας Κέρκυρας και συνοδεύει την έκθεση της προαναφερόμενης Επιτροπής.

4. Τη σύμφωνη γνώμη του Γενικού Επιτελείου Ναυτικού, που διατυπώθηκε στο με αριθμό Φ 187.2/210/83 έγγραφό του.

5. Τις διατάξεις του άρθρου 1 της παραγράφου 1 του Ν. 3200/1955 (ΦΕΚ 97/Α/1955) «περί διοικητικής αποκεντρώσεως» σε συνδυασμό με τις διατάξεις του από 28.6. 1955 Β. Δ/τος «περί εξαιρέσεως από της κατά το άρθρο 1 παράγραφος 1 του Ν. 3200/1955 αρμοδιότητος των Νομαρχών, αντικειμένων τινών αρμοδιότητος του Υπουργού Οικονομικών», του Β.Δ. 704/1970 και του άρθρου 1 παράγραφος 5 του Π.Δ. 71/25.2.1984, σχετικά με τη μεταβίβαση αρμοδιοτήτων του Υπουργού Οικονομικών στους Νομάρχες και στις περιφερειακές Αρχές διανομαρχιακού επιπέδου, αποφασίζουμε :

1. Επικυρώνουμε την από 11.9.1984 έκθεση της Επιτροπής καθορισμού των ορίων του αιγιαλού και παραλίας και θέσεων αμμοληψίας, καθώς και το από Οκτώβριο 1981 τοπογραφικό διάγραμμα, που την συνοδεύει, το οποίο συντάχτηκε από το Γεώργιο Οικονόμου μηχανικό, με κλίμακα 1 : 50000 και θεωρήθηκε στις 11.9.1984 από τη Διεύθυνση Τεχνικών Υπηρεσιών της Νομαρχίας Κέρκυρας, επί του οποίου η πιο πάνω Επιτροπή, με κόκκινη γραμμή καθόρισε τα όρια του αιγιαλού, στη θέση Κανάλ ντ αμούρ Σιδαρίου και με κίτρινη γραμμή τα όρια της παραλίας στην ίδια θέση.

2. Η παρούσα απόφαση μαζί με την έκθεση και το διάγραμμα, που προαναφέραμε, να δημοσιευθούν στην Εφημερίδα της Κυβερνήσεως.

Κέρκυρα, 15 Οκτωβρίου 1984

Ο Νομάρχης
Μ. ΚΟΚΚΙΝΟΣ

ΕΚΘΕΣΙΣ
ΕΠΙΤΡΟΠΗΣ ΚΑΘΟΡΙΣΜΟΥ ΤΟ ΠΡΩΤΟΝ ΤΟΥ ΑΙΓΙΑΛΟΥ
('Αρθρο 74 Π.Δ. 636/77)

Διά τον καθορισμόν το πρώτον των ορίων του αιγιαλού εις «Κάστρο» Κοινότητος Σιδαρίου-Κερκύρας προ ιδιοκτησίας Νικολάου Αλεβίζου.

Εν Κερκύρα τη 11.9.1984 οι υπογεγραμμένοι :

1. Ιωάννης Πολυγένης, Οικονομικός Έφορος Κέρκυρας, ως Πρόεδρος.

2. Άρης Κλαδούχος Υποπλοίαρχος Λ.Σ. ως Υπολιμενάρχης Κέρκυρας, ως μέλος.

3. Μαρία Παπαναστασίου, ΔΤΥΝ Κέρκυρας, ως μέλος αποτελούντες την Επιτροπή καθορισμού των ορίων του αιγαλού δυνάμει του άρθρου 74 του Π.Δ. 636/1977, μετέβημεν επί τόπου εις την προαναφερομένην περιοχήν την 17 Νοεμβρίου 1981.

Λαβόντες υπ' όψιν :

1. Την από 21.10.1981 αίτησιν του Νικολάου Αλεβίζου διά της οποίας ζητείται ο καθορισμός των ορίων του αιγιαλού εις την ανωτέρω περιοχήν.

2. Το από του Γεωργίου Οικονόμου συνταχθέν την 10 Οκτωβρίου 1981 τοπογραφικόν και υψομετρικόν διάγραμμα εις 13 πινακίδας εις κλιμ. 1 : 500 ηλεγμένον διά την ακρίβειαν της αποτυπώσεως υπό του Νίκου Π. Βελιανίτη πολιτικού μηχανικού την 17.11.1981 και θεωρηθέν υπό της ΔΤΥΝ την 11.9.1984 ως το άρθρο 20 Ν. 719/1977 ορίζει.

3. Τας διατάξεις του Α.Ν. 2344/1940 ως ούτος ετροποποιήθη ως και την πρός τούτο σχετική δικαστηριακήν και διοικητικήν Νομολογίαν.

4. Την εκ της επιτοπίου μεταβάσεως σχηματισθείσαν αντίληψιν περί του πλάτους της βρεχομένης ζώνης της ξηράς και λοιπών συναφών στοιχείων ήτοι :

α) Περιγραφή της μορφολογίας της περιοχής (βραχώδης, πεδινή, περίπου κλίσις εδάφους, καταπτώσεις, βλάστησις, προσχωσιγενές έδαφος, ενδείξεις μεταβολής του αιγιαλού, ύπαρξις ή μη παλαιού αιγιαλού κ.λπ.).

β) Κατάστασις της ακτής (διαβρώσεις, προσχώσεις, εκτελεσθέντα έργα κ.λ.π.).

γ) Κατάστασις θαλασσίου χώρου (βάθη, ξέρες, ύφαλοι, ανάπτυγμα πελάγους).

δ) Παλίρροιαι και θαλάσσια ρεύματα.

ε) Επικρατούσαι καιρικαί συνθήκαι (διεύθυνσις, έντασις και συχνότης πνεόντων ανέμων, ύψος κύματος κ.λπ.).

5. Λοιπά στοιχεία τα οποία έλαβεν υπόψιν η Επιτροπή ως παλαιά διαγράμματα, μαρτυρικαί καταθέσεις, τίτλους ιδιοκτησίας, έγγραφα Γ.Ε.Ν., προηγούμενοι καθορισμοί εις γειτονικήν περιοχήν κ.λπ. ως και τα εξ αυτών συμπεράσματα κατά την κρίσιν της Επιτροπής, αποφασίζει :

1. Καθορίζει επί του ως άνω τοπογραφικού διαγράμματος :

α) Την οριογραμμή του αιγιαλού δι' ερυθράς συνεχούς πολυγωνικής γραμμής 11, 12, 13, 14, 15, 16, 17, 18,19, 20, 21, 22, 23, 24, 25 ως συνέχεια της Ο.Ε. 15734/18. 11.1980 χάραξης αιγιαλού και διά κλειστής πολυγωνικής γραμμής 1,2,3,4,5,6,7,8,9,10,1.

Αι κορυφαί των ανωτέρω πολυγωνικών γραμμών εξασφαλίζονται ως εξής:

Κορ. 1 απόδύοκολ.εκ μπετ. με απ.άσ. 30,30μ. & 27,90μ.
» 2 » » » 27,50μ. » 55,30μ.
» 3 » » » 11,80μ. » 54,80μ.
» 4 » » » 14,00μ. » 26,30μ.
» 5 » » » 28,40μ. » 13,40μ.
» 6 » » » 10,50μ. » 45,20μ.
» 7 » » » 34,10μ. » 50,90μ.
» 8 » » » 48,00μ. » 31,50μ.
» 9 » » » 16,90μ. » 24,30μ.
» 10 » » » 26,00μ. » 21,00μ.
» 11 » » » 18,00μ. » 16,90μ.
» 12 είναι κολωνάκι από μπετόν
» 13 είναι κολωνάκι από μπετόν
» 14 απόδύοκολ.εκBeton με απ. 12,30μ. » 32,00μ.
» 15 » 25,00μ. » 47,50μ.
» 16 » 27,50μ. » 24,50μ.
» 17 » 28,20μ. » 19,00μ.
» 18 » 27,00μ. » 45,90μ.
» 19 από κολωνάκι εκ Beton 11,00μ. και από γωνία φράκτη 20,00μ.

Κορ. 20 απόδύοκολ.εκBeton με απ. 22,20μ. » 35,30μ.
» 21 » » » 43,50μ. » 25,50μ.
» 22 » » » 34,40μ. » 58,70μ.
» 23 » » » 24,00μ. » 45,00μ.
» 24 από κολωνάκι εκ Beton 7,30μ. και βάσεως εκ Beton 20,30μ.
» 25 από βάσεως εκ Beton 46,50μ. και γωνία φρέατος 45,00μ.

β) Την οριογραμμή της παραλίας διά συνεχούς κιτρίνης γραμμής 7', 8', 9', 10', 11', 12', 13', 14', 15', 16', 17' ως συνέχεια της Ο.Ε. 15734/18.11.1980 χάραξη παραλίας και διά κλειστής πολυγωνικής γραμμής 1', 2', 3', 4', 5', 6', 7', 1', των οποίων αι κορυφαί εξασφαλίζονται ως φαίνεται εις το επισυναπτόμενο τοπογραφικό διάγραμμα.

2. Αποφαίνεται ότι δεν υφίσταται παλαιός αιγιαλός

Η Επιτροπή

ΙΩΑΝΝΗΣ ΠΟΛΥΓΕΝΗΣ, ΑΡΗΣ ΚΛΑΔΟΥΧΟΣ
ΜΑΡΙΑ ΠΑΠΑΝΑΣΤΑΣΙΟΥ

ΤΟΠΟΓΡΑΦΙΚΟΝ ΔΙΑΓΡΑΜΜΑ
ΚΑΘΟΡΙΣΜΟΥ ΟΡΙΩΝ ΑΙΓΙΑΛΟΥ-ΠΑΡΑΛΙΑΣ

ΠΕΡΙΟΧΗ [illegible] ΕΝΔΙΑΦΕΡΟΜΕΝΟΣ [illegible]
ΚΟΙΝΟΤΗΣ: ΣΙΔΑΡΙΟΥ
ΕΠΑΡΧΙΑ ΚΕΡΚΥΡΑΣ
ΑΡΜΟΔΙΑ ΟΙΚ. ΕΦΟΡΙΑ ΚΕΡΚΥΡΑΣ
ΝΟΜΑΡΧΙΑ ΚΕΡΚΥΡΑΣ

ΚΛΙΜΑΞ 1:500

[illegible]

ΤΡΙΓΩΝΟΜΕΤΡΙΚΗ ΕΞΑΡΤΗΣΙΣ: ΑΝΕΞΑΡΤΗΤΟΝ [illegible]
ΥΨΟΜΕΤΡΙΚΗ ΑΦΕΤΗΡΙΑ: [illegible]
ΚΕΝΤΡΟΝ ΦΥΛΛΟΥ ΧΑΡΤΟΥ [illegible]
L: 5°45 M: 5°45

ΜΕΘΟΔΟΣ ΑΠΟΤΥΠΩΣΕΩΣ: ΤΑΧΥΜΕΤΡΙΑ
ΧΡΟΝΟΛΟΓΙΑ ΑΠΟΤΥΠΩΣΕΩΣ: ΟΚΤΩΒΡΙΟΣ 1981
ΥΠΟΜΝΗΜΑ ΣΥΜΒΟΛΩΝ

[illegible]
Αμμουδιά
Γκρεμός

Ο
ΣΥΝΤΑΞΑΣ ΜΗΧΑΝΙΚΟΣ

[illegible]

Απόσπασμα χάρτου [illegible] Κερκύρας κλίμακα 1:50000
[illegible]

ΥΠΟΜΝΗΜΑ ΕΠΙΤΡΟΠΗΣ

1 Το παρόν τοπογραφικό διάγραμμα [illegible] ....
[illegible]
(άρθρ. 14 [illegible] Π.Δ. 636/77)

2 ——— [illegible] 1 2 ... οριογραμμή αιγιαλού
——— [illegible] 1' 2' ... οριογραμμή παραλίας

3 [illegible] οριογραμμών [illegible]
[illegible] διάγραμμα [illegible]

4 [illegible] παραλίας

Ο [illegible]

ΤΑ ΜΕΛΗ

1 [illegible] (Αρχιτέκτων Κερκύρας)


2 [illegible] (Αρχων ΤΕΣ. ΔΤΥΝ Κέρκυρας)

[illegible]
Κέρκυρα 11-9-1984
Ο [illegible] ΤΥΝ Κέρκυρας

ΧΑΡΑΛΑΜΠΟΣ ΔΙΚΑΡΟΣ
[illegible]

[illegible]
Ο [illegible] ΔΤΥΝ Κέρκυρας

[illegible]
ΠΟΛΙΤΙΚΟΣ ΜΗΧΑΝΙΚΟΣ

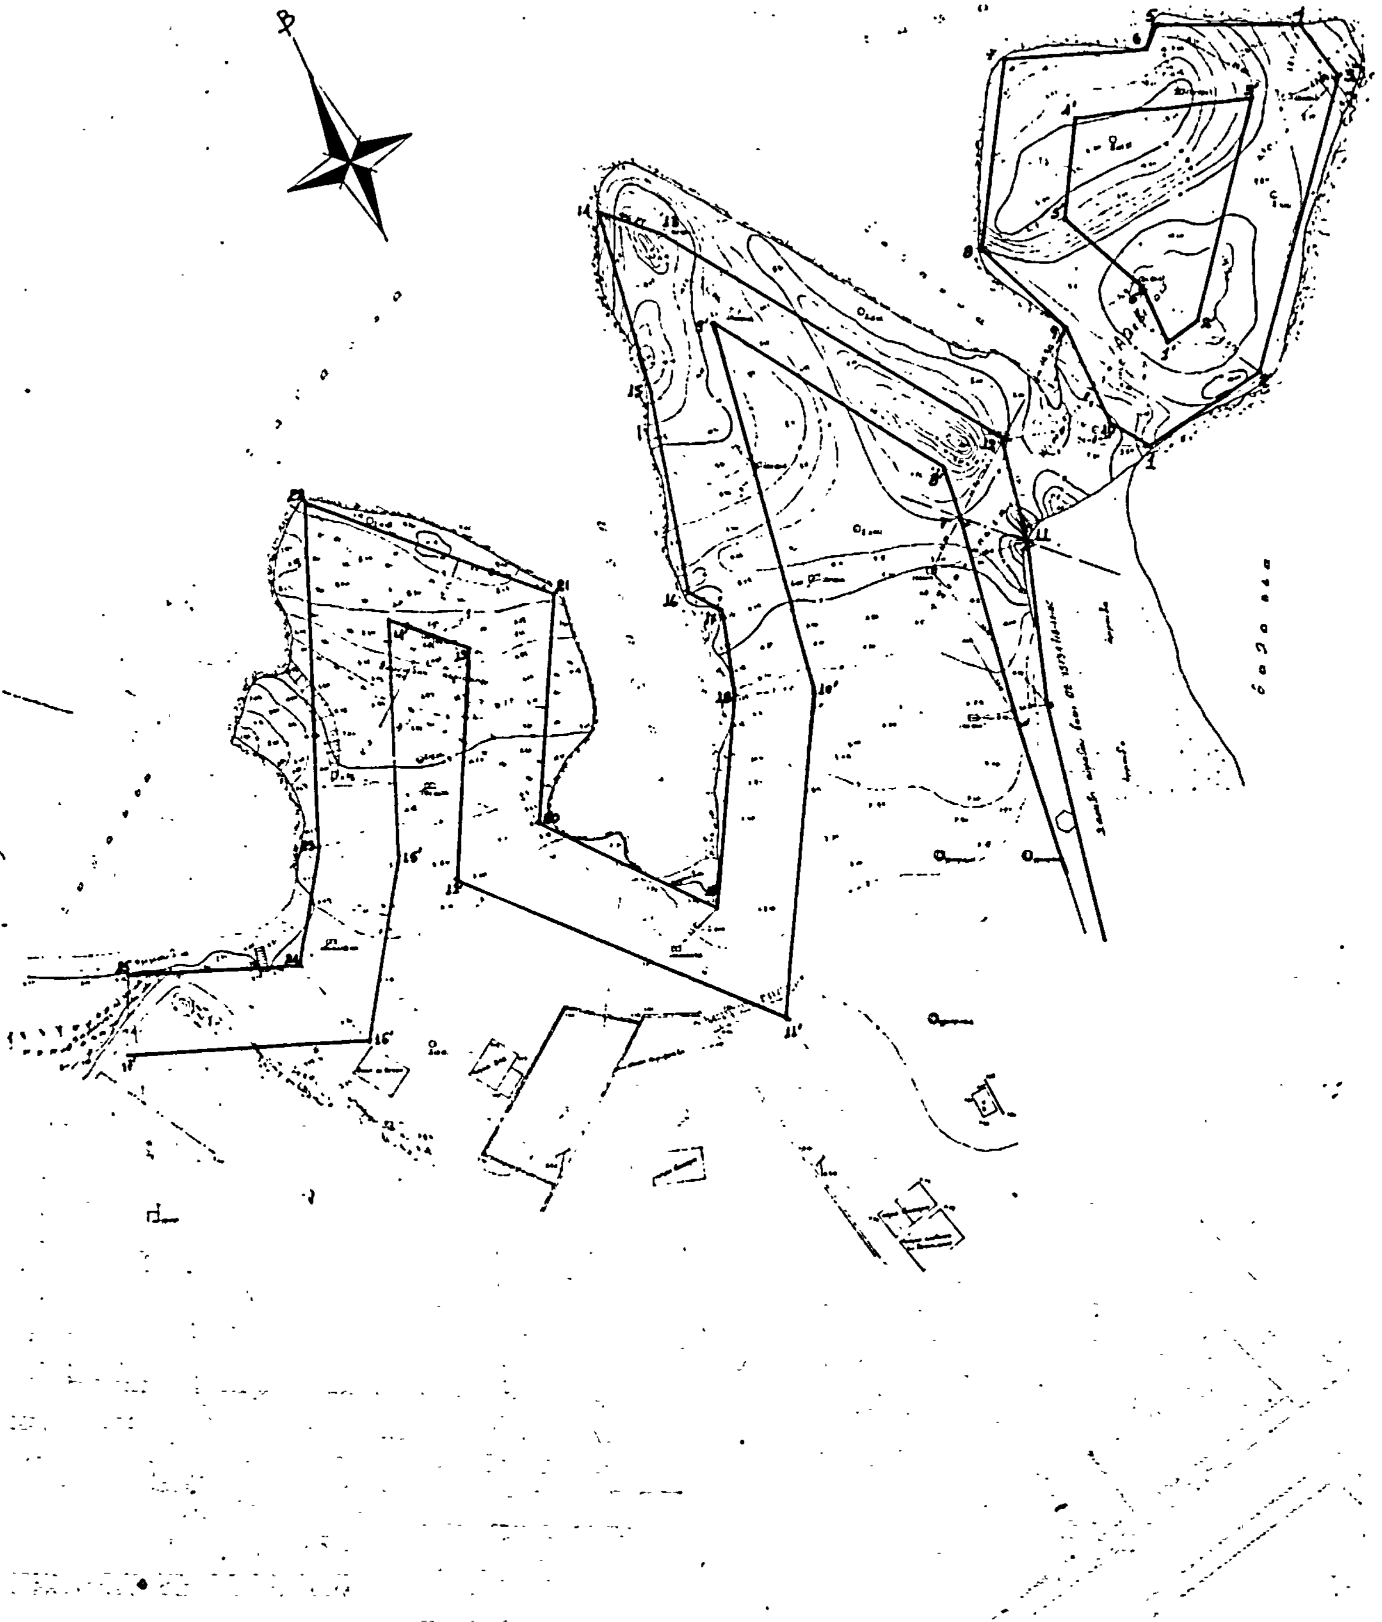

ΠΟΛΕΟΔΟΜΙΑ

ΑΠΟΦΑΣΕΙΣ

Αριθ. 7649/6468 (3)

Τροποποίηση του ρυμοτομικού σχεδίου Λ. Χερσονήσου έμπροσθεν της ιδιοκτησίας Σοφίας Παπουτσάκη.

Ο ΝΟΜΑΡΧΗΣ ΗΡΑΚΛΕΙΟΥ

Έχοντας υπόψη:

1. Τις διατάξεις του από 17-7-23 Ν. Δ/τος «περί σχεδίων πόλεων κ.λπ.» και τις όμοιες του κεφ. ΙΙ του από 3-9-29 «περί ΓΟΚ του Κράτους» που διατηρούνται ακόμη σε ισχύ βάσει του άρθρου 128 παρ. 1 με αρ. 8/9-6-73 Ν. Δ/τος «περί ΓΟΚ».

2. Τις διατάξεις του Α.Ν. 314/68 «περί παροχής εις τον Υπουργό Βορείου Ελλάδος και τους Νομάρχες αρμοδιοτήτων επί θεμάτων εγκρίσεως επεκτάσεως και τροποποιήσεως σχεδίων πόλεων και κωμών» όπως αυτές τροποποιήθηκαν και συμπληρώθηκαν με το Ν. Δ/γμα 1018/71 (ΦΕΚ 220/Α/71 και με την με αρ. Ε. 15687/2060/26-7-73 (ΦΕΚ 956/Β/17-8-83) Απόφαση του Υπουργού Δ.Ε.

3. Το άρθρο 43 του Ν. 1337/14-3-83 περί επεκτάσεως των πολεοδομικών σχεδίων οικιστικής ανάπτυξης και σχετικές ρυθμίσεις και το άρθρο 62 του Νόμου 947/1979 «περί οικιστικών περιοχών».

4. Τη με αρ. πρωτ. 26421/28-12-78 απόφαση Νομάρχου Ηρακλείου (ΦΕΚ 20/Δ/15-1-79) με την οποία εγκρίθηκε το ρυμοτομικό σχέδιο Λ. Χερσονήσου και οι όροι δόμησης σ' αυτό.

5. Τη με αρ. 11/83 απόφαση του Κοινοτικού Συμβουλίου Λιμένα Χερσονήσου σύμφωνα με την οποία γίνεται δεκτή πρόταση τροποποιήσεως του ρυμοτομικού σχεδίου Λ. Χερσονήσου στην ιδιοκτησία Σοφίας Παπουτσάκη με μετατόπιση του εγκεκριμένου δρόμου ανατολικότερα, τις ενστάσεις, που υπέβαλαν οι Εμμ. Κανάκης· Μουντράκη και Εμμ. Σμυρνάκη και όλα τα υπόλοιπα δικαιολογητικά του σχετικού φακέλου.

6. Το με αρ. 264/14-3-83 έγγραφο 7ης Εφορίας Νεωτέρων Μνημείων ΥΠΠΕ σύμφωνα με το οποίο η υπόθεση τροποποιήσεως Σοφίας Παπουτσάκη δεν εμπίπτει σε θέματα αρμοδιότητος της προαναφερομένης υπηρεσίας.

7. Το με αριθ. πρωτ. 796/12-4-83 έγγραφο ΚΓ Εφορίας Προϊστορικών και Κλασικών Αρχ/των σύμφωνα με το οποίο δεν υπάρχει αντίρρηση για την προτεινομένη τροποποίηση από αρχαιολογικής πλευράς.

8. Τη γνωμοδότηση του Συμβουλίου ΥΧΟΠ όπως αυτή διατυπώθηκε στο υπ' αριθ. 5 πρακτικό της 20-5-83.

9. Τη γνωμοδότηση του Σ. ΧΟΠ ευρισκομένου σε ολομέλεια όπως αυτή διατυπώθηκε στο 8ο πρακτικό της 22-7-83.

10. Την από 1-8-83 εισήγηση της Υπηρεσίας μας.

11. Την από 19-9-84 γνώμη του Νομάρχου Ηρακλείου ότι συμφωνεί με την απόφαση του Κοινοτικού Συμβουλίου,

Επειδή θεωρούμε ότι με την προτεινόμενη τροποποίηση δε θίγονται ιδιοκτησίες και κεκτημένα δικαιώματα των παροδίων ιδιοκτητών συμφωνούμε με τη γνώμη του Κοινοτικού Συμβουλίου και εγκρίνουμε την τροποποίηση του ρυμοτομικού σχεδίου Λ. Χερσονήσου έμπροσθεν της ιδιοκτησίας Σοφίας Παπουτσάκη, όπως αυτή σημειούται στο θεωρημένο από τον Προϊστάμενο του Τμήματος Πολεοδομίας και ΠΕ Ν. Ηρακλείου τοπογραφικό διάγραμμα υπό κλ. 1 : 500, που συνοδεύει αυτή την απόφαση.

Η απόφαση αυτή να δημοσιευθεί στην Εφημερίδα της Κυβέρνησης, η δε ισχύς της άρχεται από της δημοσιεύσεως.

Ηράκλειο, 8 Οκτωβρίου 1984

Ο Νομάρχης
ΚΥΡΙΑΚΟΣ ΓΕΩΡΓΙΑΔΗΣ